


LEYENDA	
SÍMBOLO	DENOMINACIÓN
	Línea de Agua Condensados
	Línea de agua fría
	Conexión Eléctrica
	Filtro
	Válvula Automática
	Válvula de Admisión
	Válvula de Retención
	Válvula de Interrupción
	Bomba
	Manómetro
	Sonda de Nivel - Alto
	Sonda de Nivel - Bajo

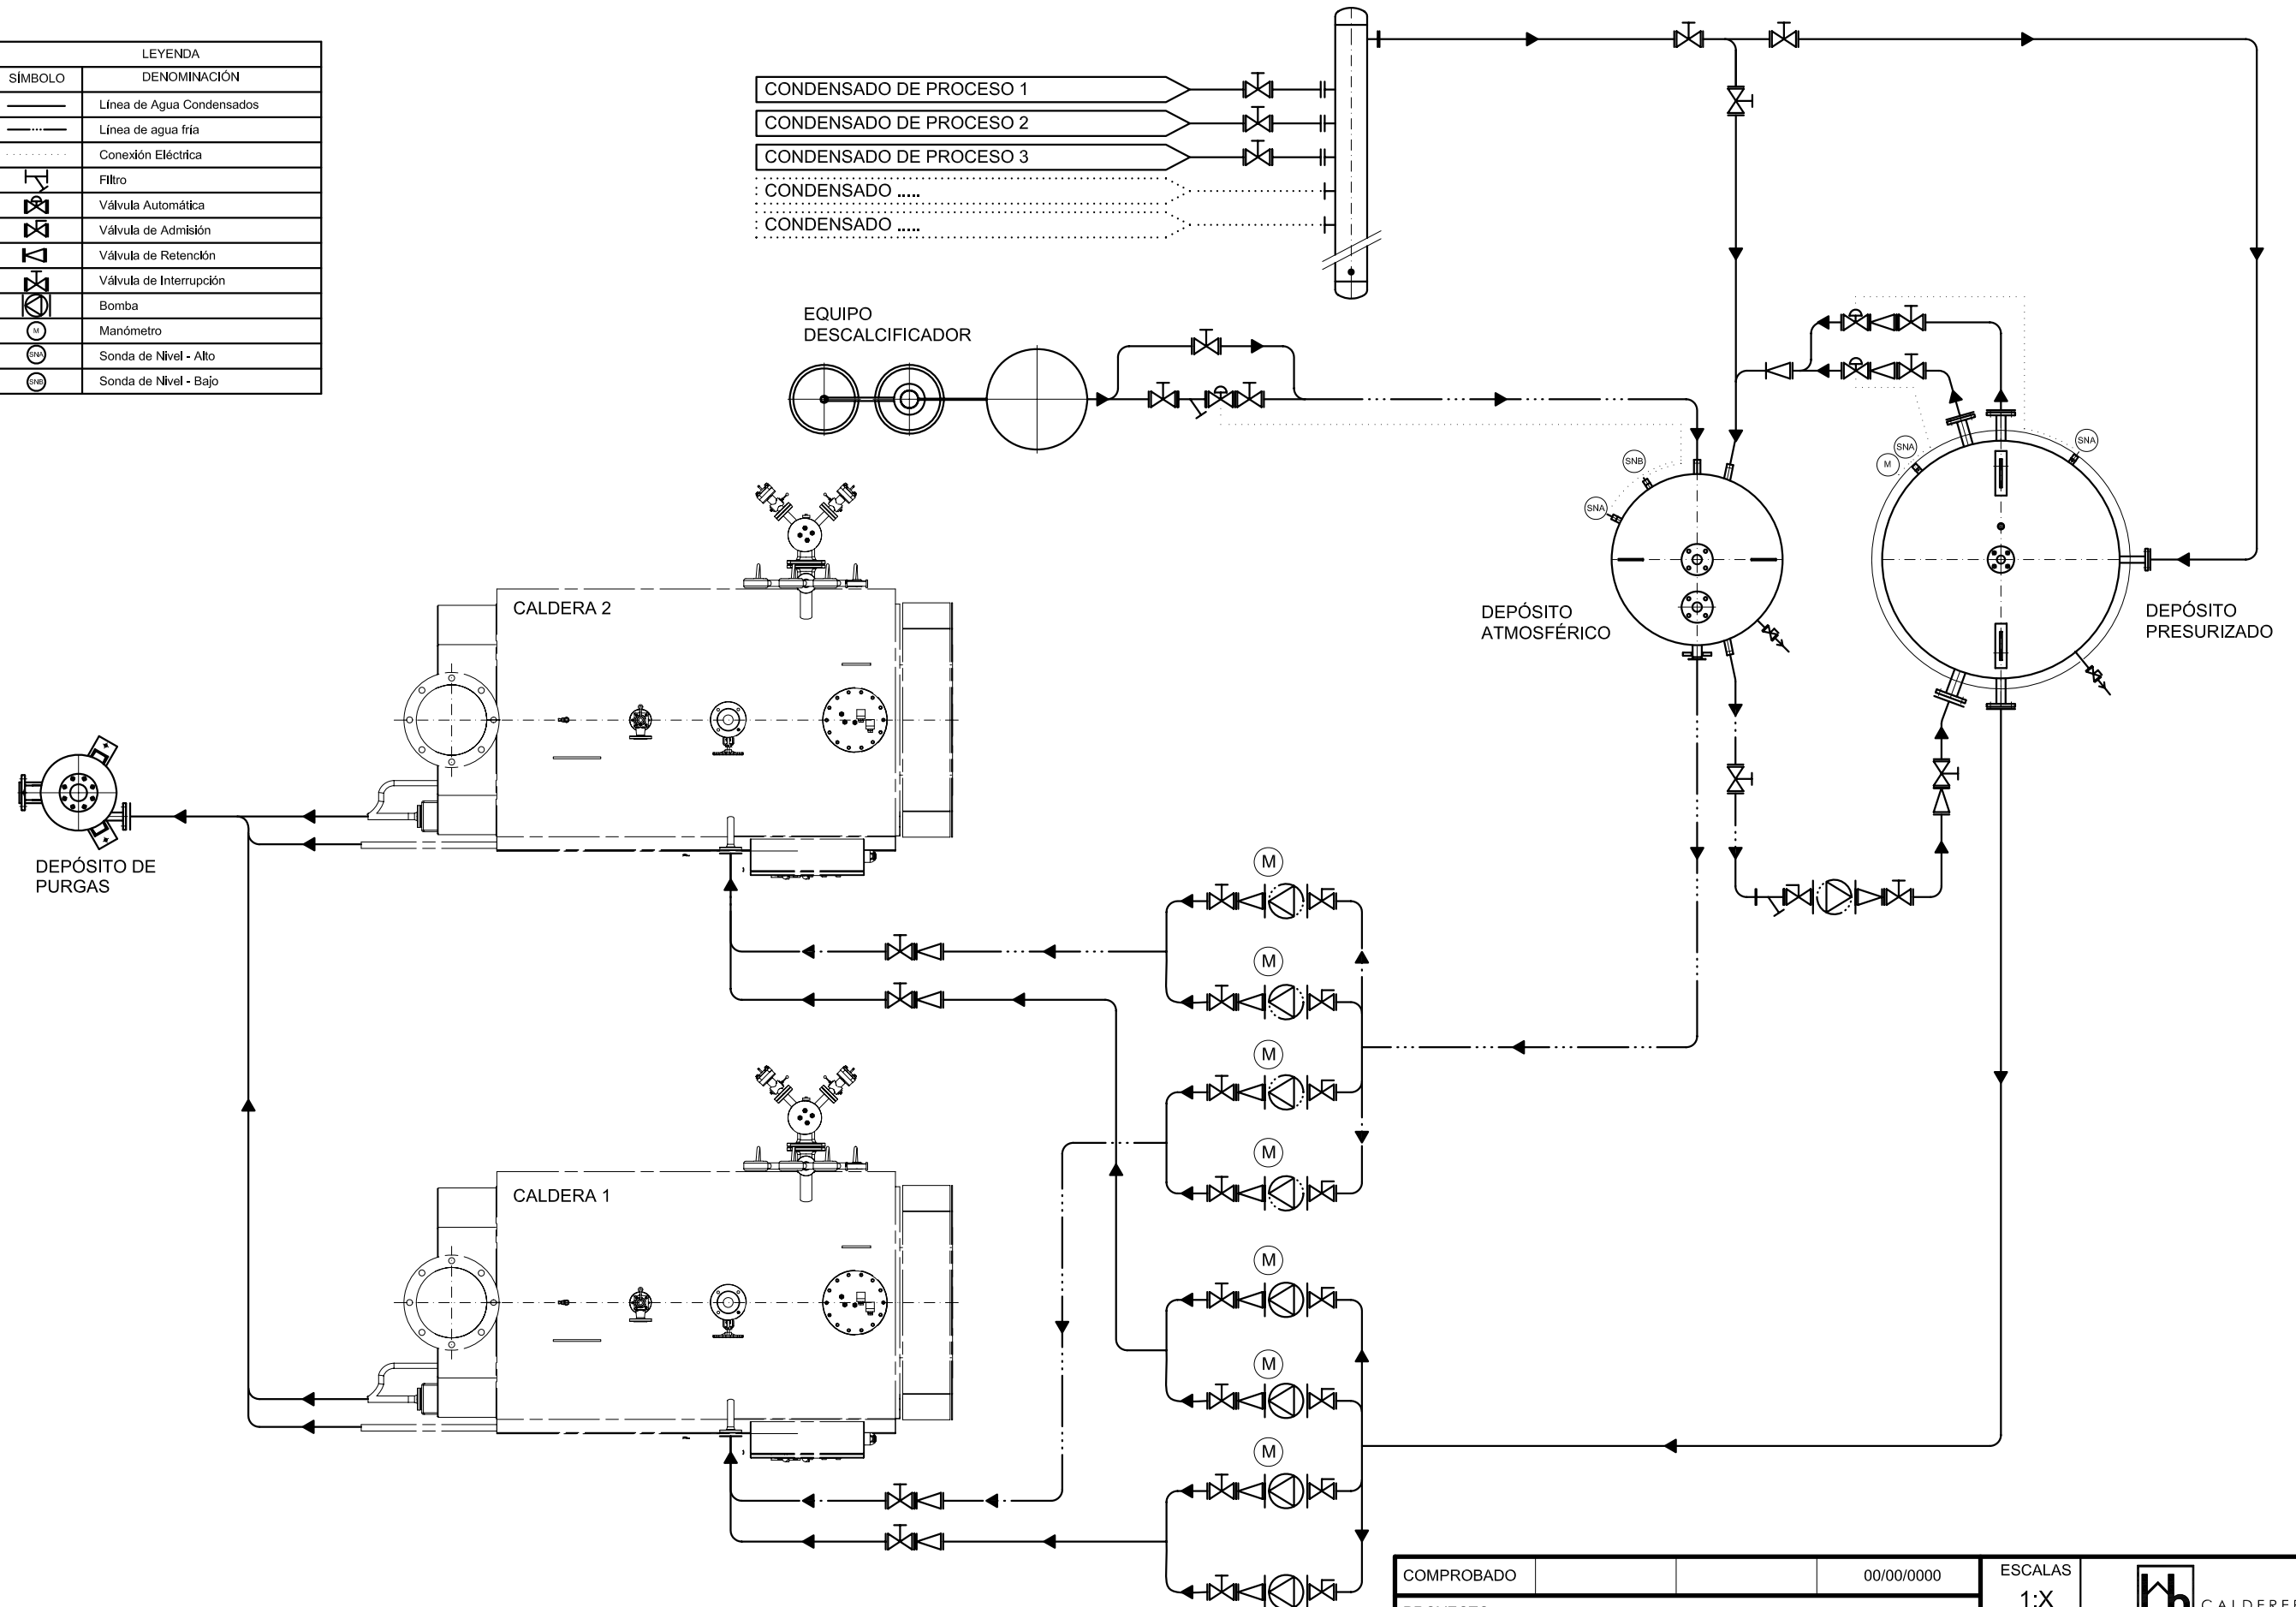

COMPROBADO	00/00/0000	ESCALAS	 CALDERERÍA LÓPEZ HERMANOS, S.A.
PROYECTO	<b>SISTEMA DE CONDENSADOS PRESURIZADOS</b>		
PLANO	<b>Diagrama P&amp; I</b>		PROYECTO N° PLANO N° SUSTITUIDO POR SUSTITUYE A