


Esquema general caldera de recuperación Mixta.

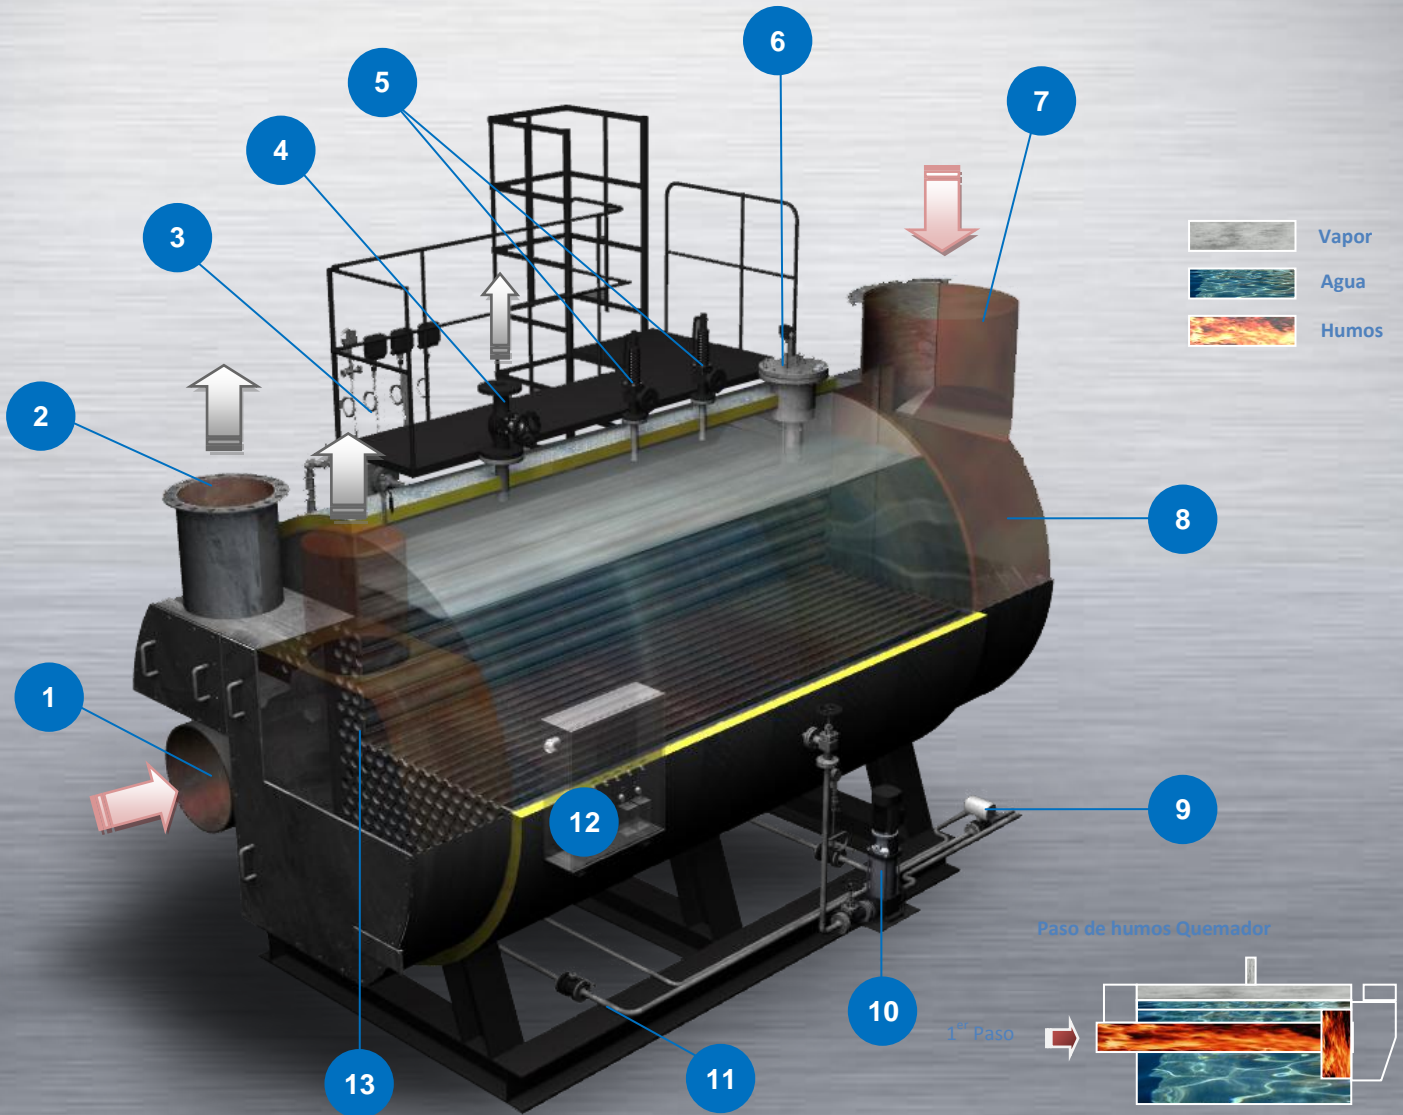

Leyenda

- | | |
|--|----------------------|
| 1. Hogar | 9. Purga automática |
| 2. Salida humos circuito combustión | 10. Alimentación |
| 3. Colector de presostatos | Bombas |
| Presostatos | Válvulas |
| Manómetro | Interrupción |
| Caldera | Válvulas retención |
| 4. Salida de vapor | 11. Purga de Lodos |
| 5. Válvulas de seguridad | 12. Cuadro eléctrico |
| 6. Broc sondas | Controles |
| Sondas Seguridad | Placa automática |
| 7. Boca de hombre | 13. Tubos de humos |
| 8. Entrada humos circuito cogeneración | |

